


水道管管理図

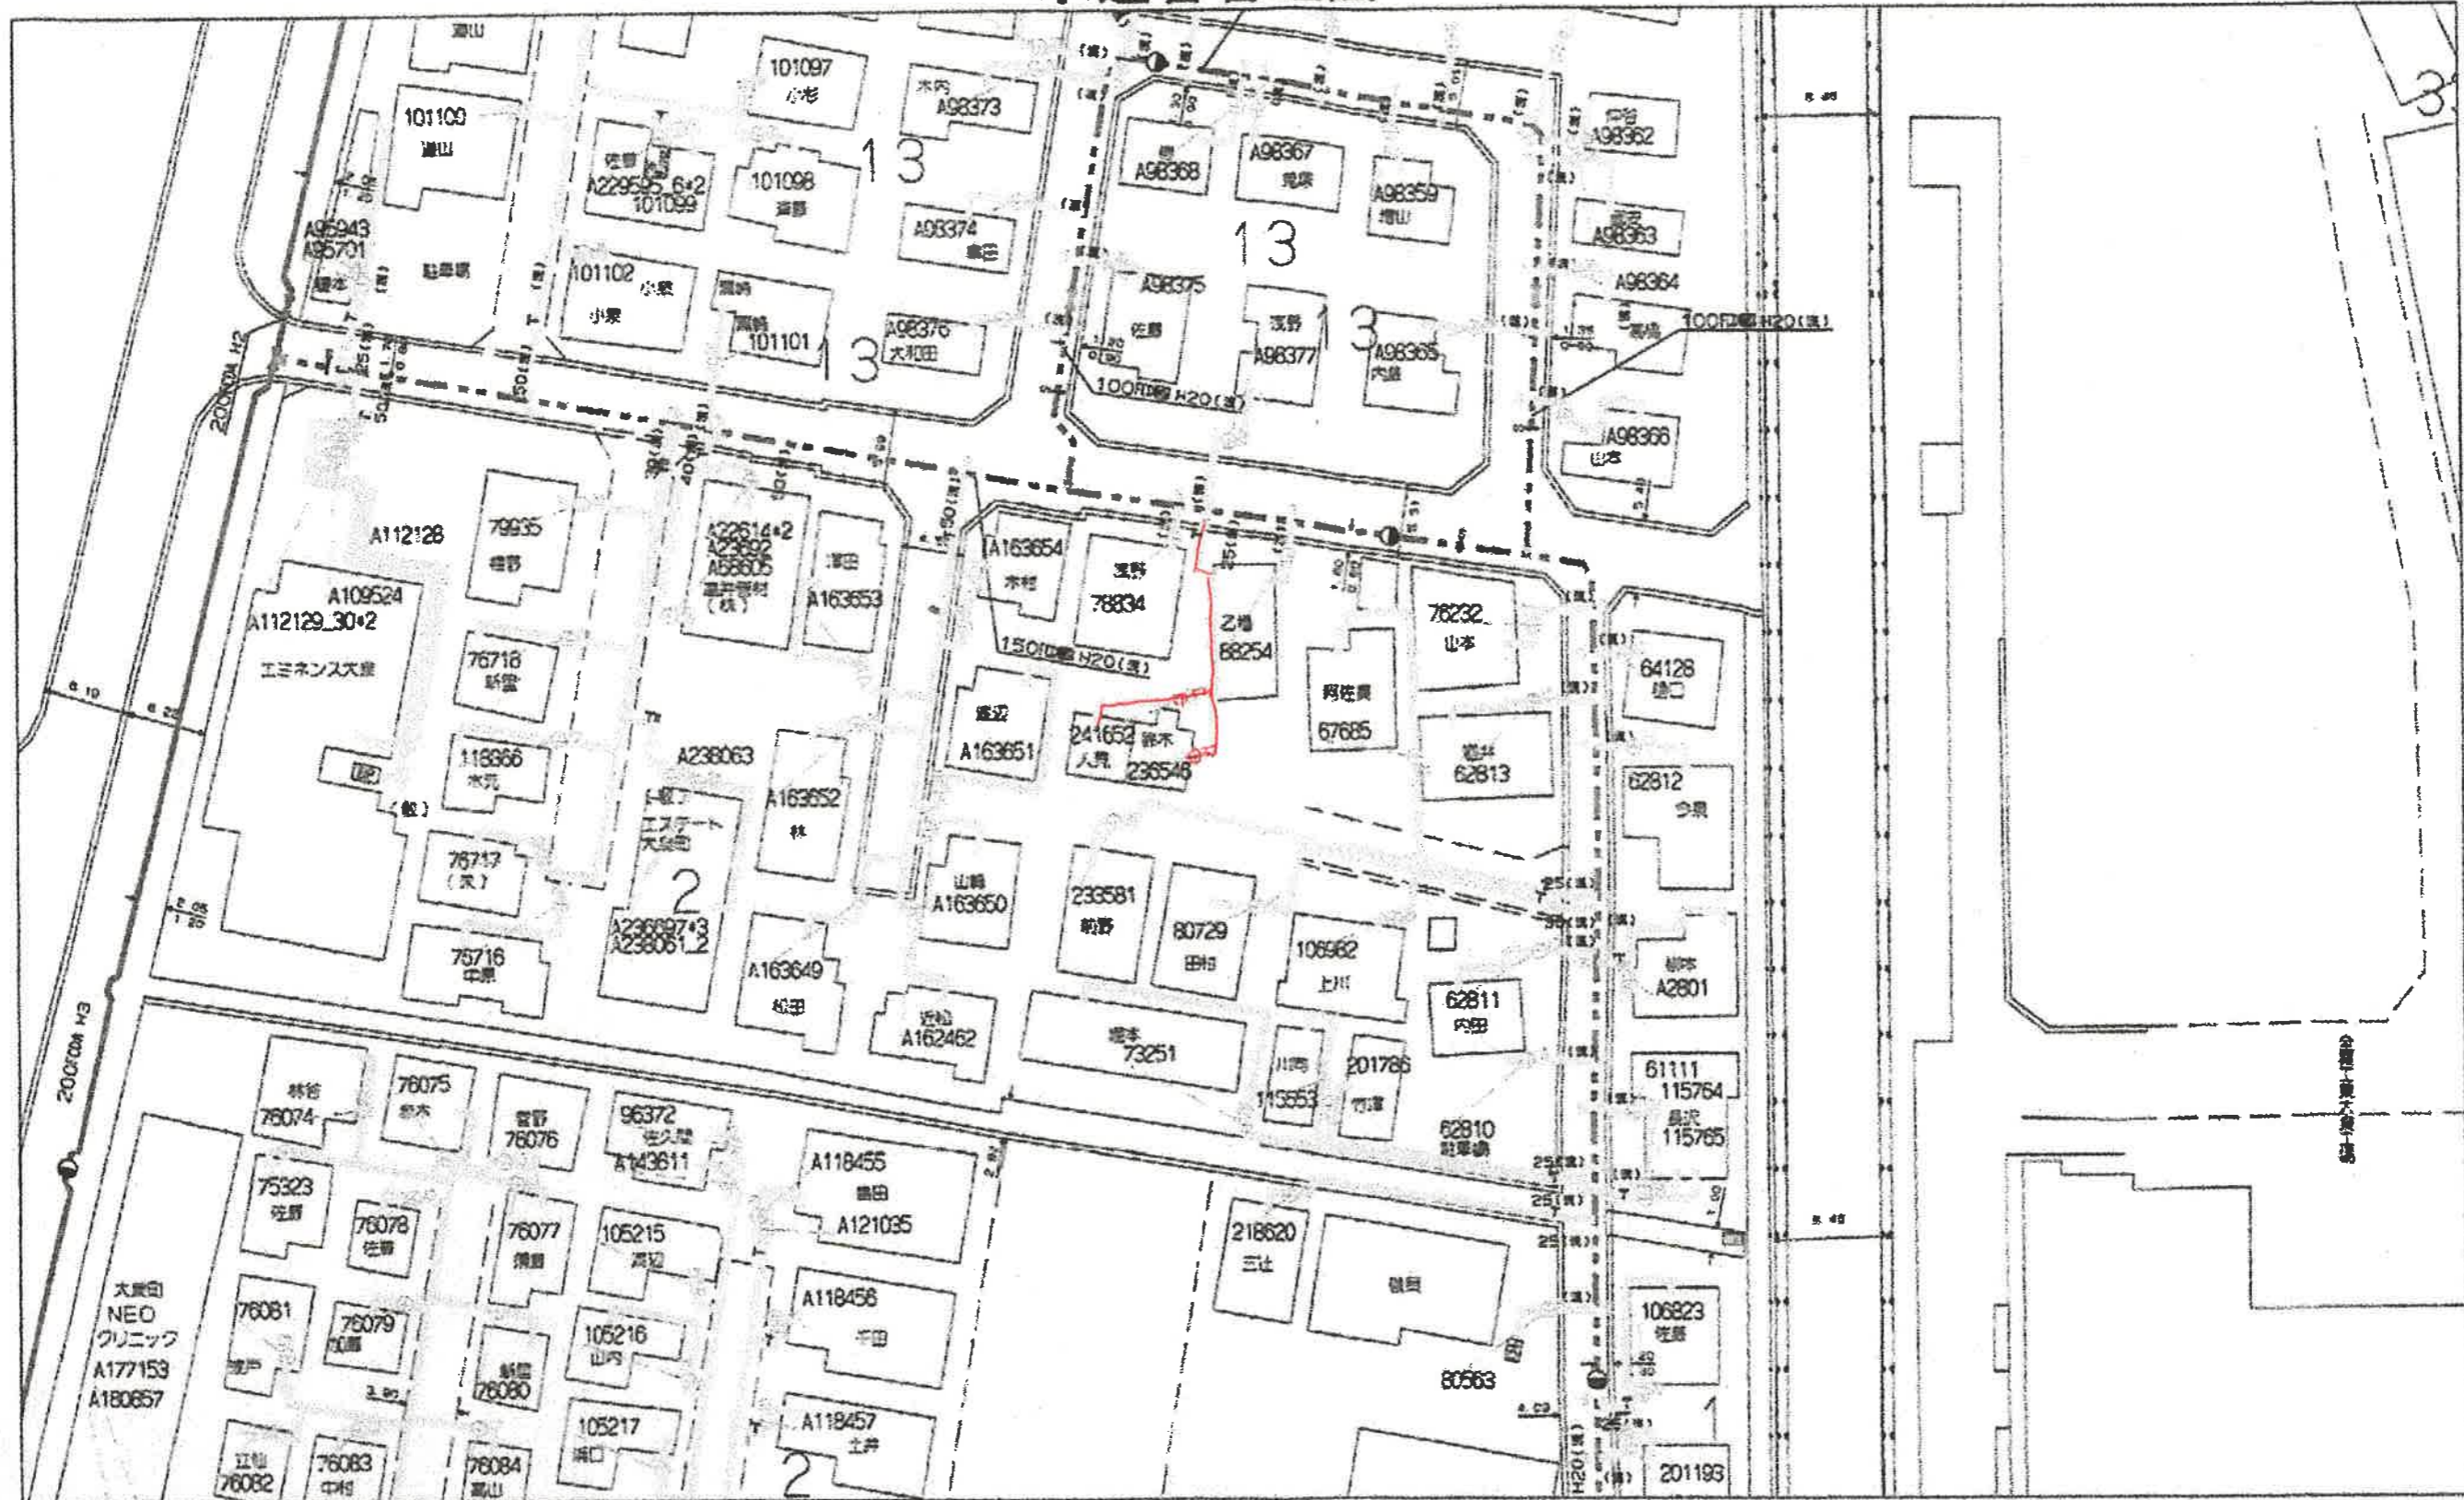

「取扱注意」 「地図使用承認 昭文社」

「この管理図と現況とが異なる場合は現況を優先とします。」

作成年月日 18. 11. 22

縮尺 1:750

0

100m


中心図面番号 242140
練馬区大泉町3丁目2番地20号付近


14-08
(株)
18
12-09
(株)
15-00
(株)

※ 緑線が現状で
赤線経路で新規
依頼中。

駐車場

練馬区大泉町三丁目 2番地

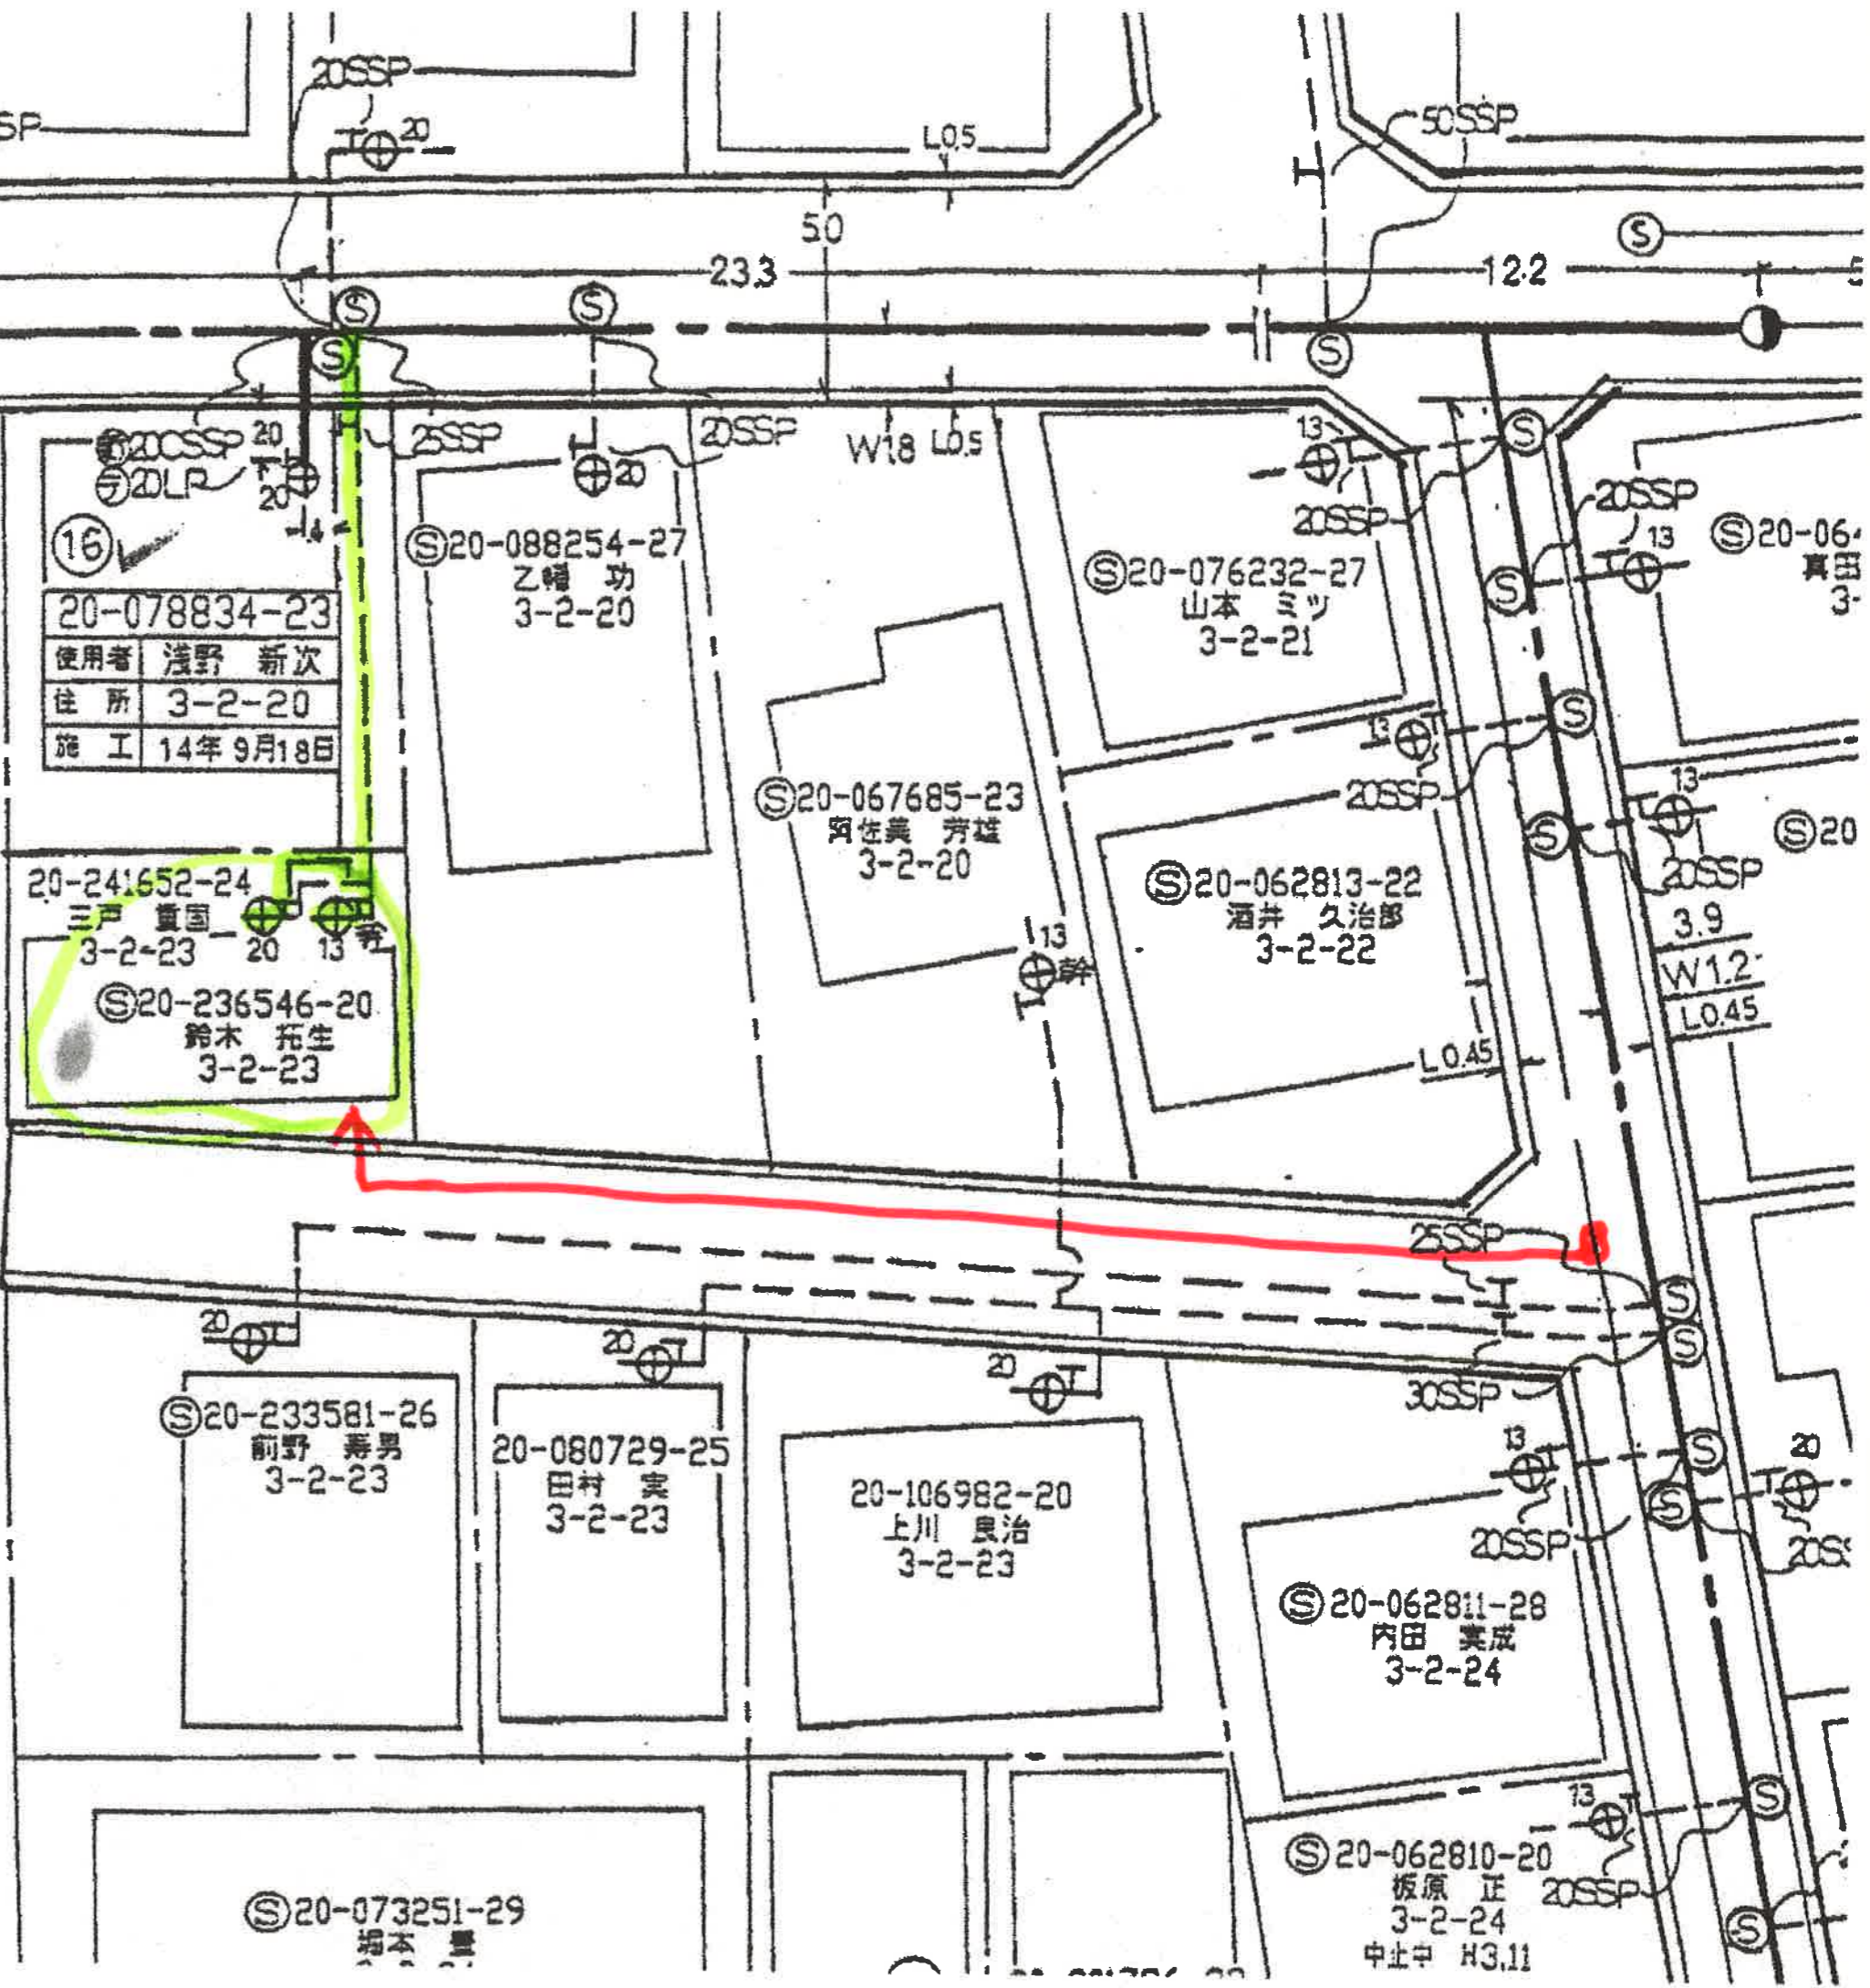

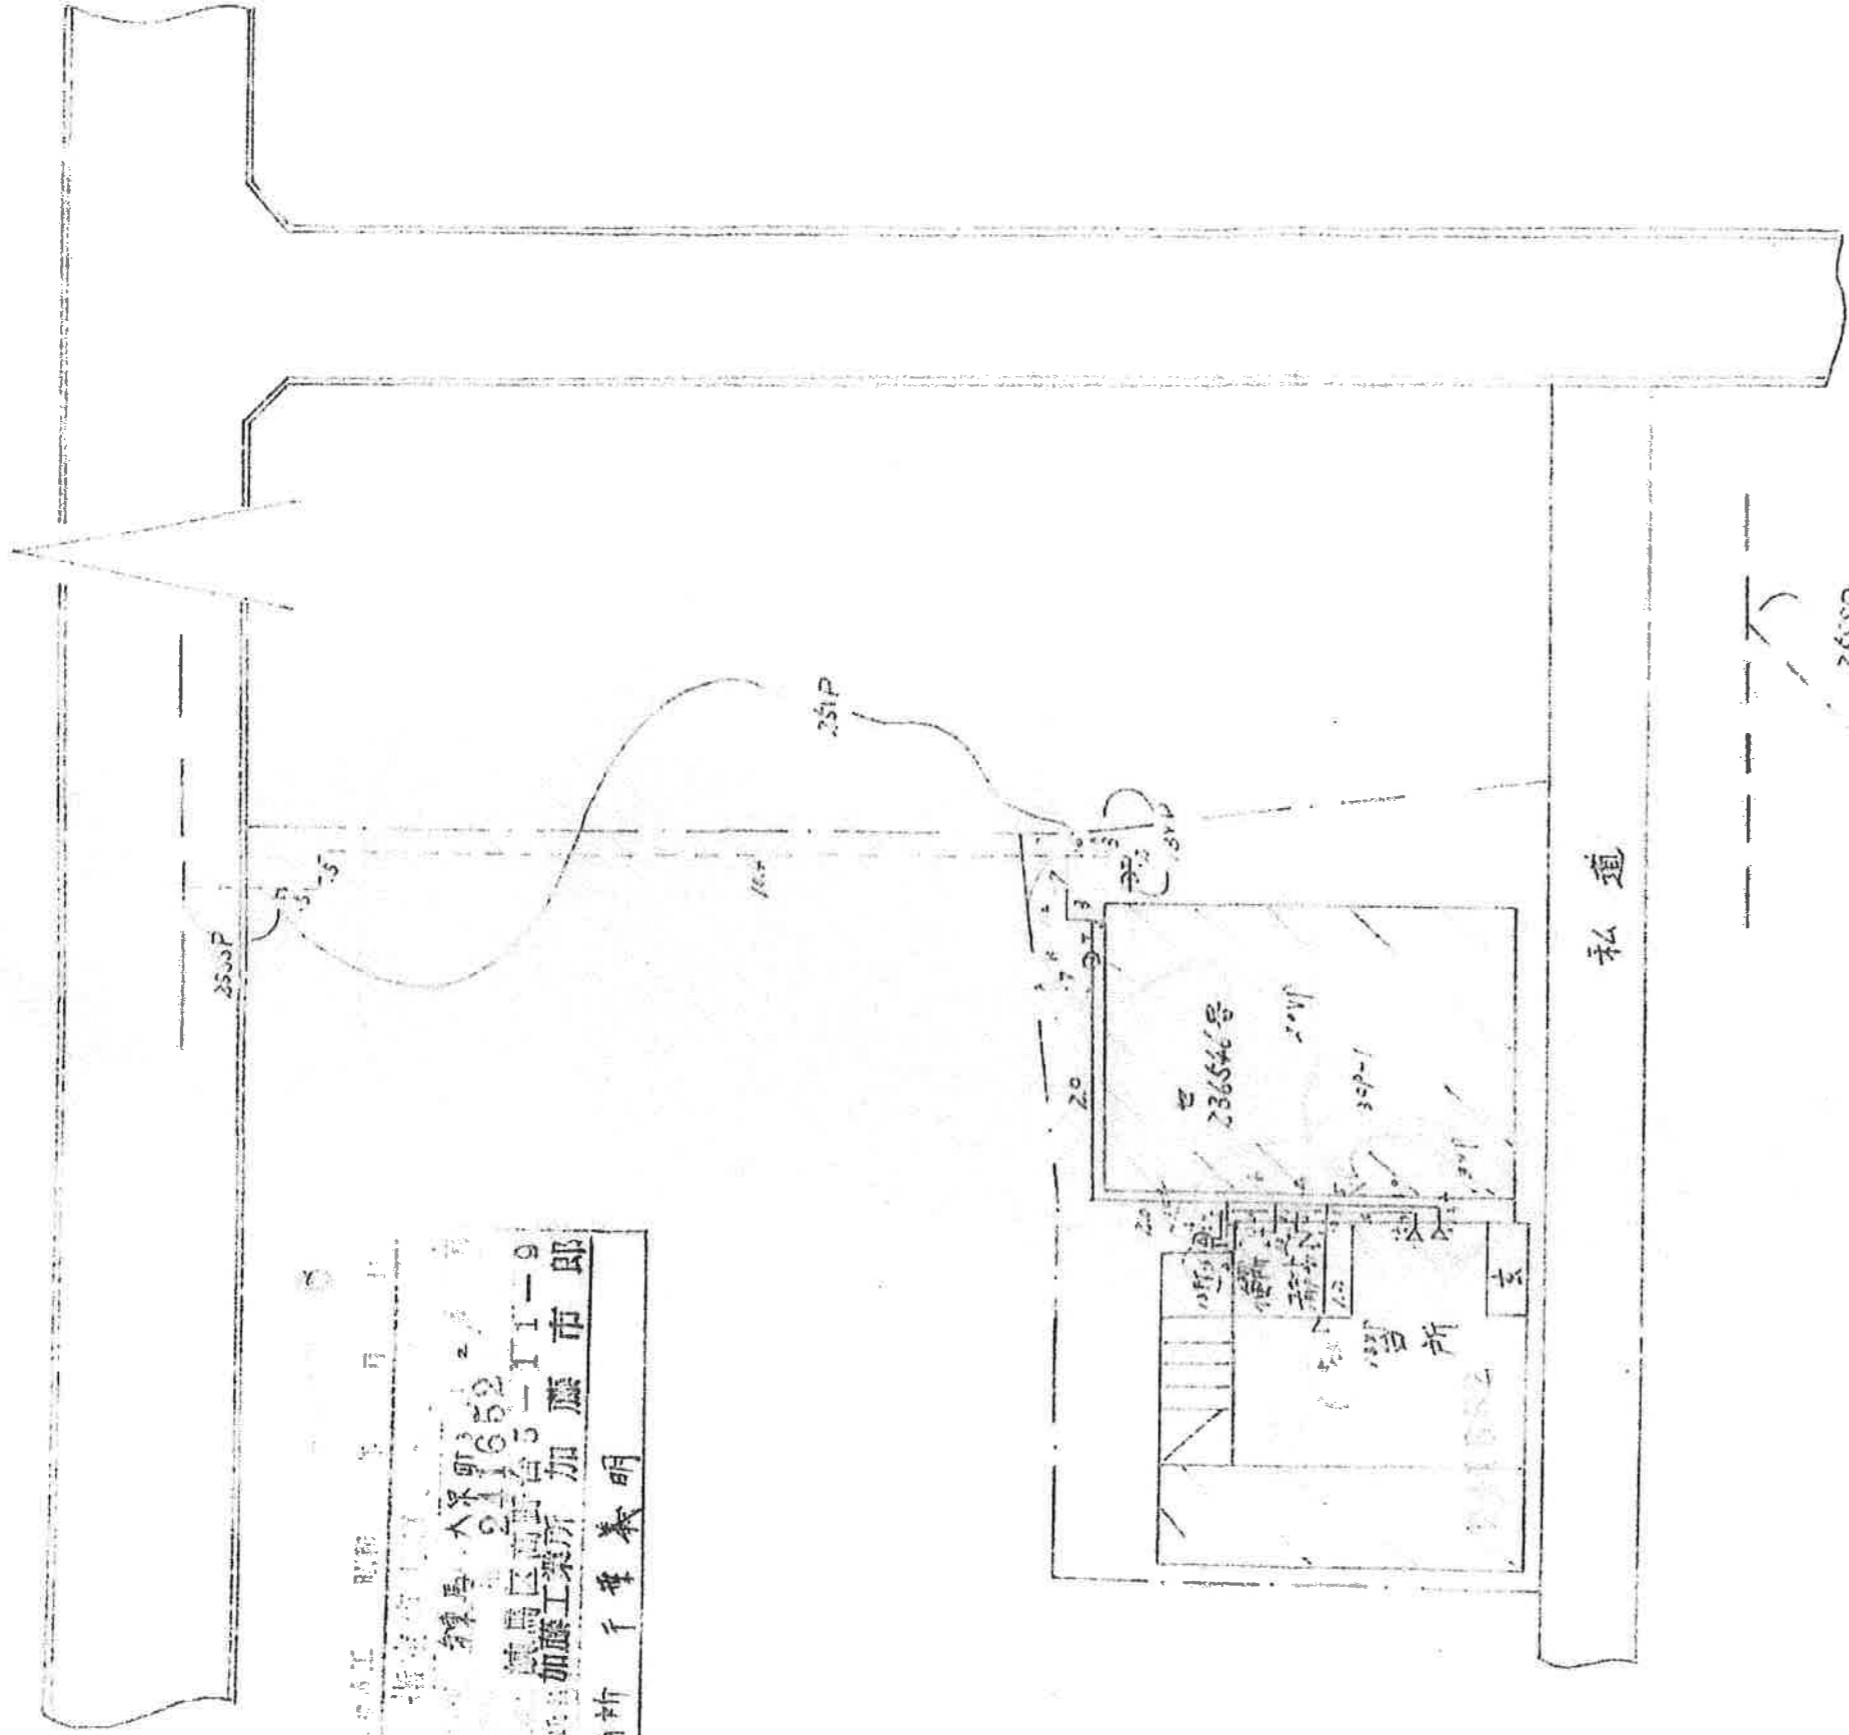

新馬 大塚町 3-1-9
 211652
 徳馬区高野台 3-11-9
 加藤工業所 加藤市 郎
 所有 千華 義明

