

土地現況測量図

土地の所在

練馬区小竹町二丁目5番47

YE : コンクリート杭




YF : コンクリート杭



YG : 鋳



YH : 金属標

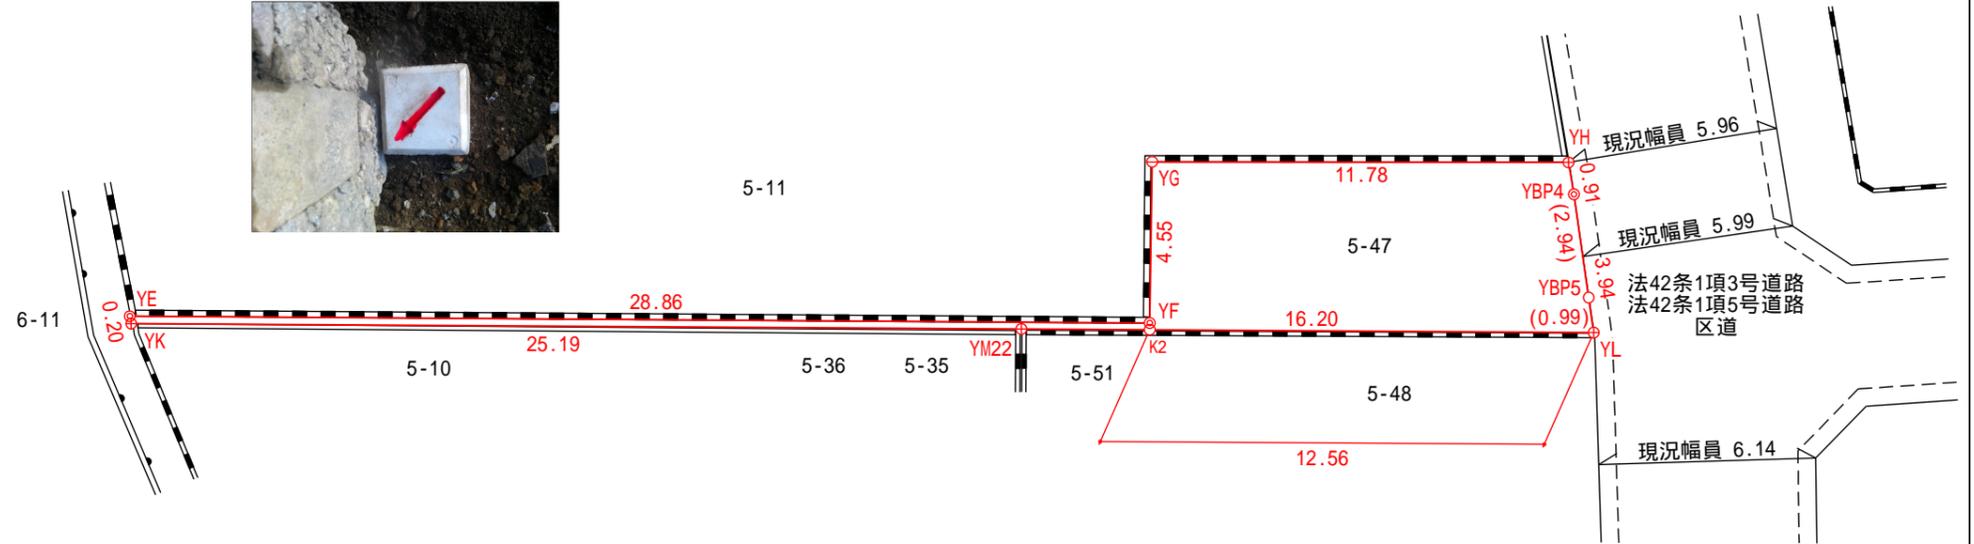

座標求積表

地番	5-47		
測点	X _n	Y _n	(X _{n+1} - X _{n-1}) Y _n
YH	504.814	499.006	-730.045778
YBP4	503.904	499.114	-1918.095102
YBP5	500.971	499.401	-1961.647128
YL	499.976	499.497	-78.421029
YM22	500.814	483.318	1034.783838
YK	502.117	458.159	691.820090
YE	502.324	458.128	-595.566400
YF	500.817	486.956	1481.807108
YG	505.367	487.230	1947.458310
	倍面積		-127.906091
	面積		63.9530455
	地積		63.95 m ²
	坪数		19.34
	登記簿面積		60.81 m ²
	差		+ 3.14 m ²

YK : 金属標



YM22 : 金属標



YL : 金属標



YBP4 : コンクリート杭



YBP5はYBP4-YLの直線上の点。
YM22はYL-YKの直線上の点。
YBP5-YL間については、道路境界未確定です。

東京都豊島区池袋三丁目24番8号 株式会社根岸事務所 代表取締役 根岸 修 根岸土地家屋調査士事務所 土地家屋調査士 根岸 修 登録番号 東京第7726号 電話 03(5972)1671	作成年月日	令和6年3月24日
	縮尺	担当者 荒武英紀
	1/200	

境界点の種類	
コンクリート杭	—○—
金属標	—⊕—
金属鋳	—○—
計算点	—○—

(単位 : m)